


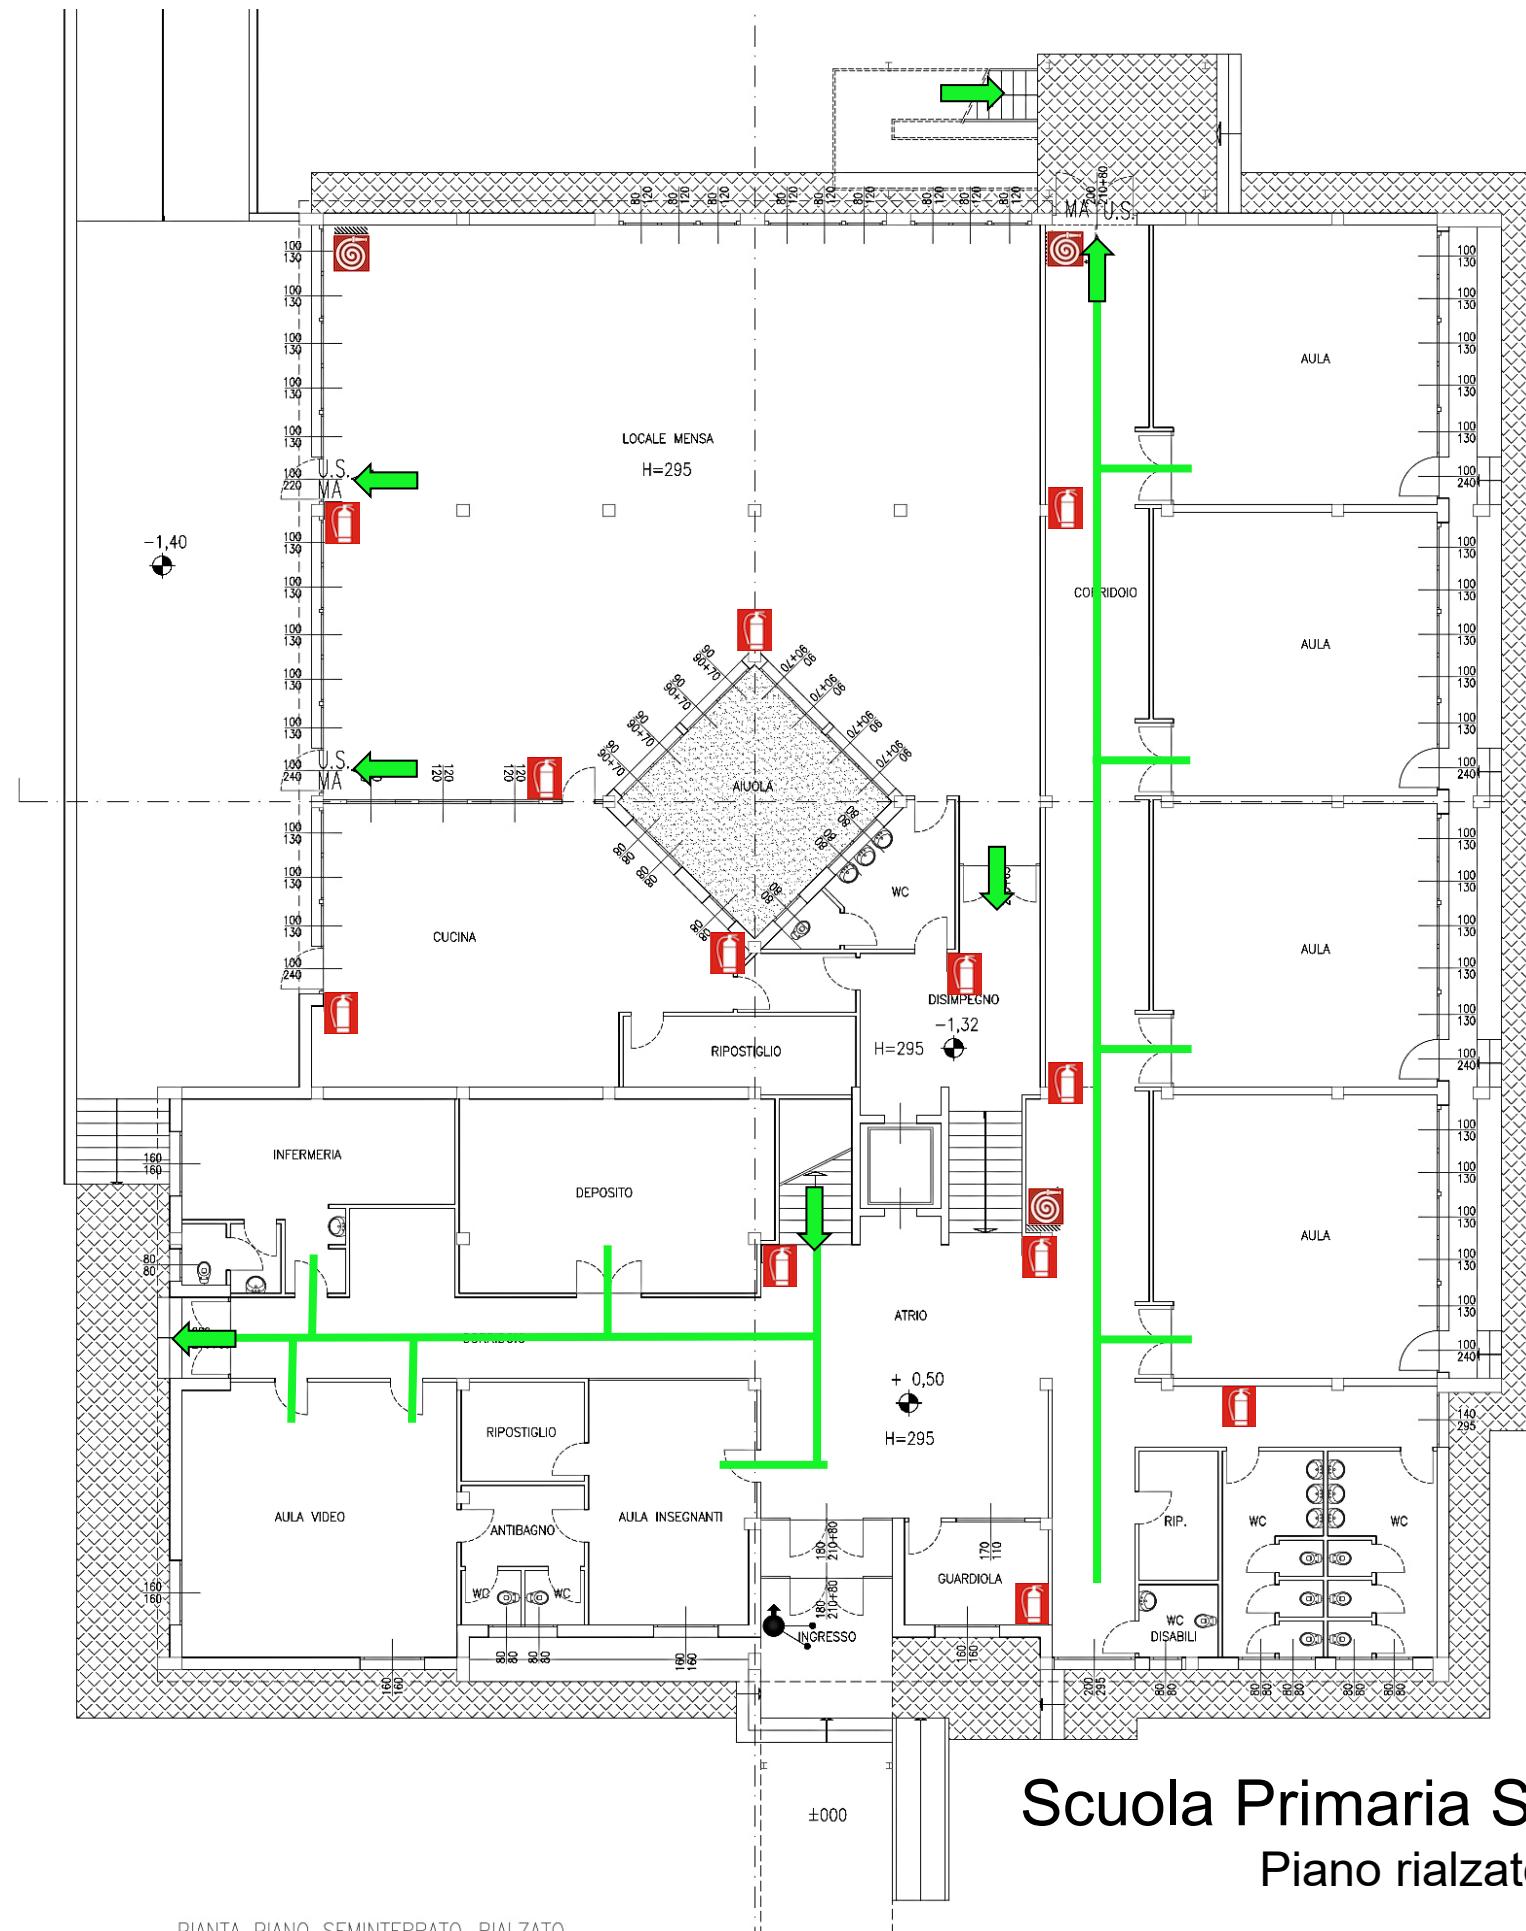

Piazzale zona
ex aula
all'aperto



LEGENDA

- Percorso di esodo 
- Idrante 
- Estintore 
- Voi siete qui 

Scuola Primaria S. Stefano


Piano rialzato

Scuola Primaria S. Stefano

Primo piano



Piazzale zona
ex aula
all'aperto

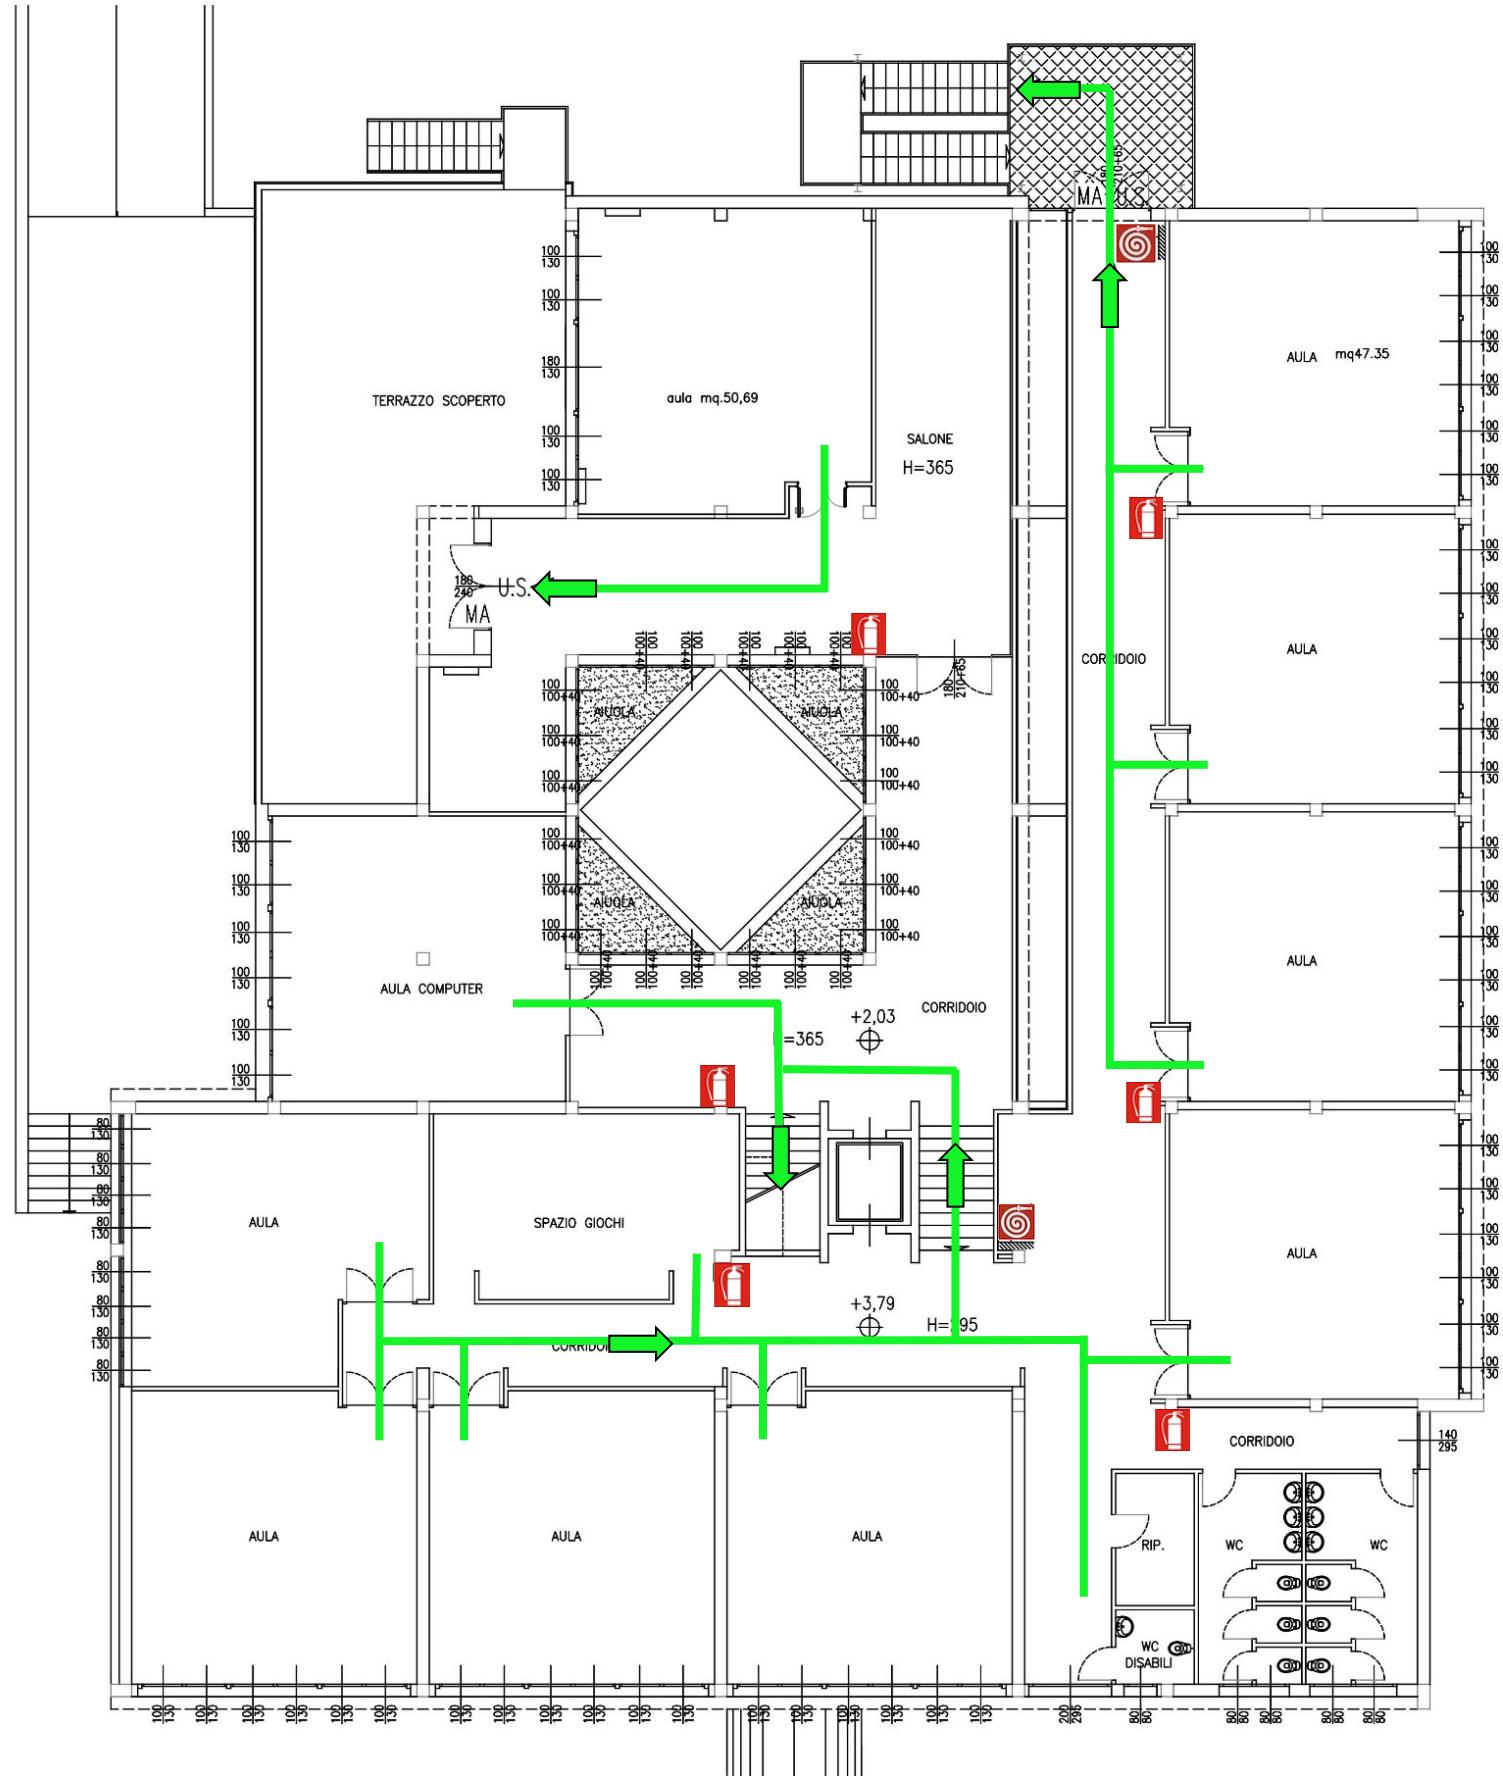

LEGENDA

- Percorso di esodo 
- Idrante 
- Estintore 
- Voi siete qui 